
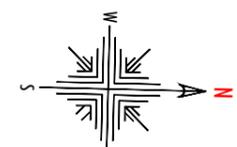
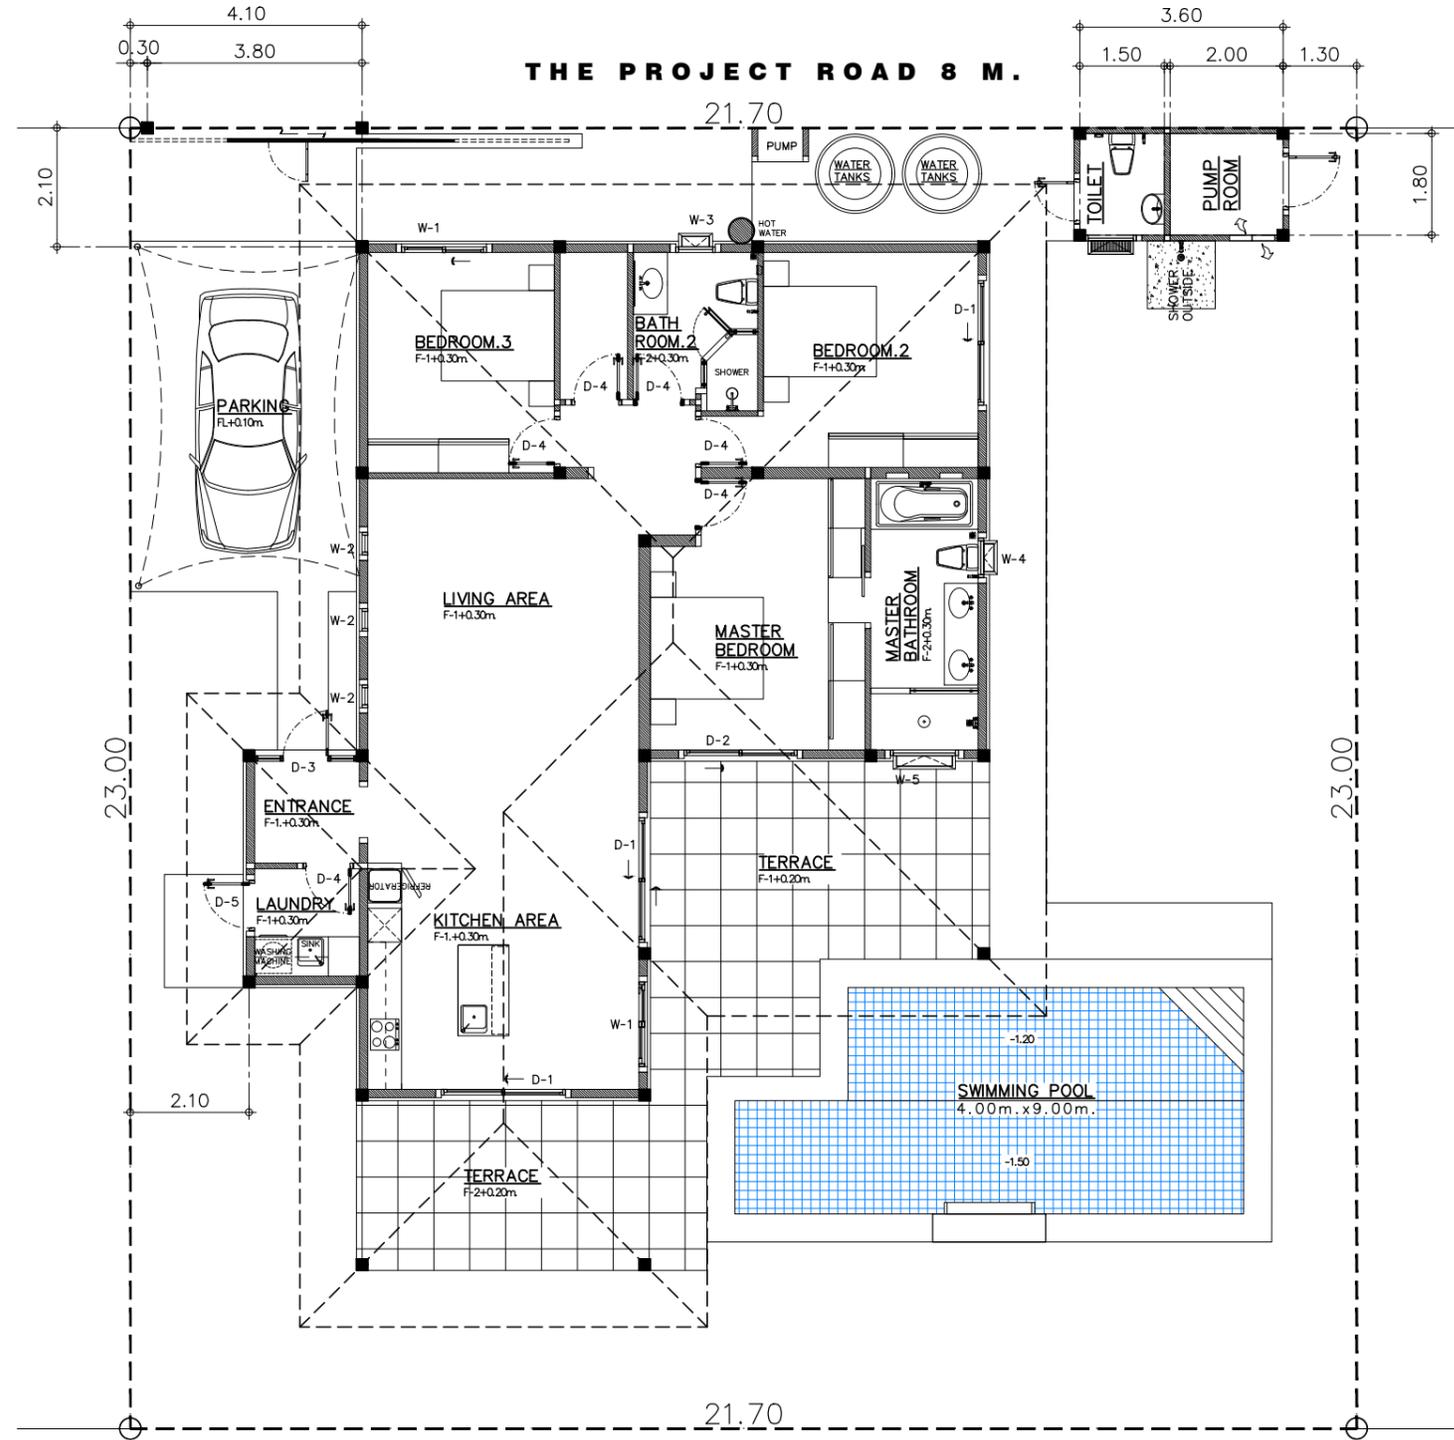


1-STOREY HOUSE

HOUSE AREA 185.00 sq.m
 LAND AREA 500.00 sq.m
 SWIMMING POOL 4.00m.x 9.00m.
 3 BEDROOM
 2 BATHROOM
 1 PARKING

บ้านพักอาศัย 1 ชั้น

ขนาดพื้นที่ใช้สอย 185.00 ตารางเมตร
 ขนาดพื้นที่ดิน 500.00 ตารางเมตร
 สระว่ายน้ำขนาด 4.00ม. x 9.00ม.
 3 ห้องนอน
 2 ห้องน้ำ
 1 ที่จอดรถ

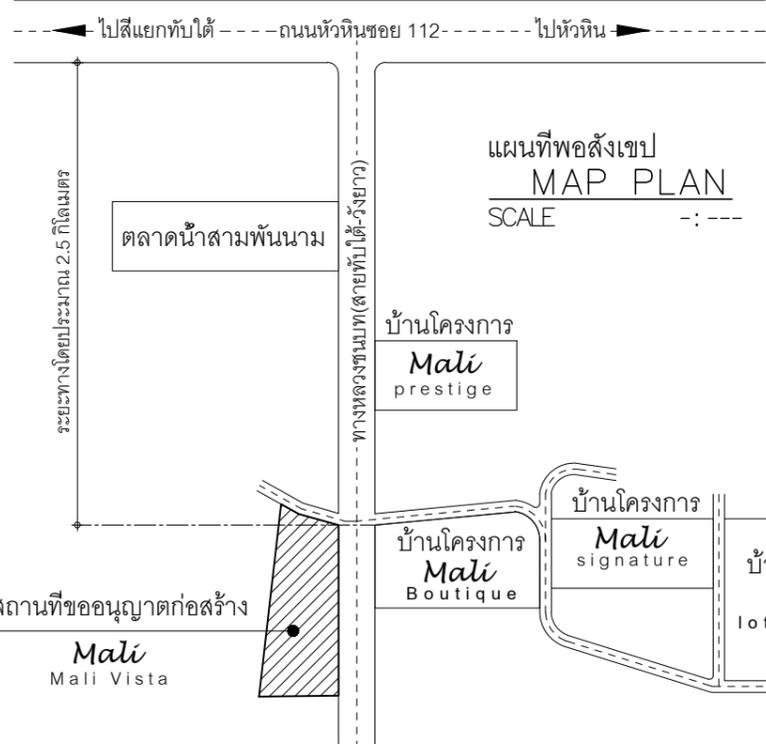

ผังบริเวณ (Deluxe Plus)
MASTER PLAN-MV10
 SCALE 1:125



Orchid Palm Homes
 Development Co.,Ltd.

บริษัท ออริคิด ปาล์ม โฮมส์
 ดีเวลลอปเม้นท์ จำกัด
 400 หมู่ 3 ต. ทับใต้
 อ. หัวหิน จ. ประจวบคีรีขันธ์
 T.032 828145

PROJECT	
<i>Mali</i> Mali Vista by Orchid Palm Homes	
1-STOREY HOUSE	
บ้านพักอาศัย ค.ส.ล.1ชั้น	
OWNER	
LOCATION	TAB TAI , HUAHIN PRACHUAP KHIRI KHAN
ARCHITECT	นายสหรัตน์ ภัคดีไพโรจน์ ภ-สถ 13049
ENGINEERS	
DRAWN	นายบุญฤทธิ์ จักเกศวร์ ปวส. - สถ.
รวม 00 แผ่น	
05 / 01 / 2023	00